
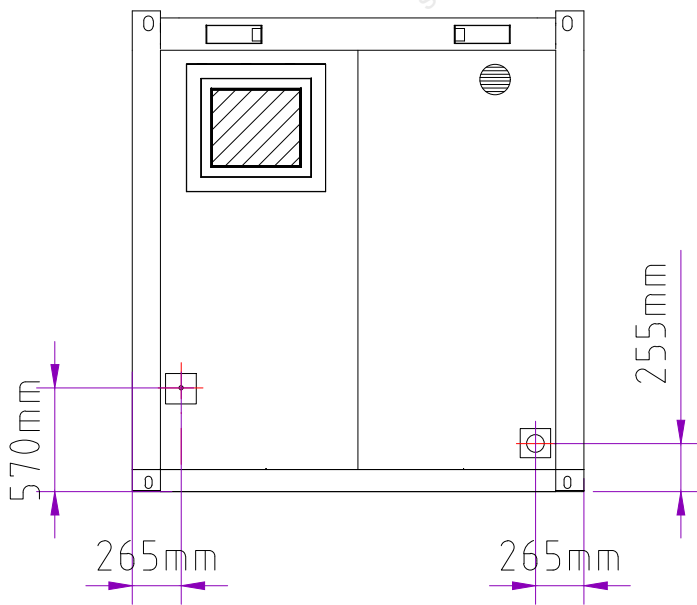


Es kann zu Abweichungen bei den technischen Ausführungen bzw. Einbauten kommen.

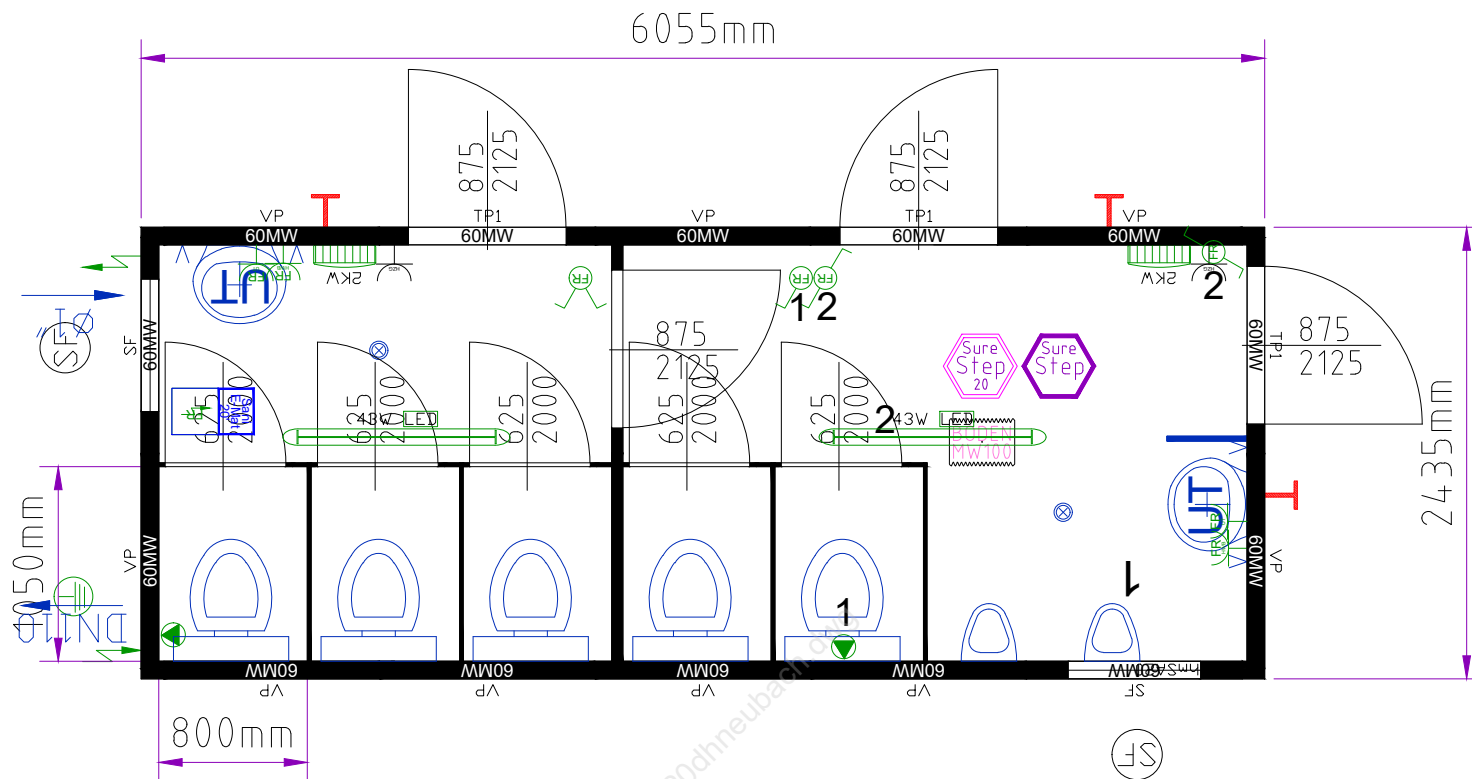

Containeranlage bestehend aus :
Container: 1x20'
Rauminnenhöhe: 2540 mm
Lackierung: R: RAL 5010 P:RAL 5010

sa20dhneubach.dwg

Allgemein
 Innendekor: weiß
 Neutralisiert

Elektrik
 Elektrik: VDE (400V/32A/5-polig)

Bodengruppe
 Staplertaschenabstand: 2050mm
 Bodendämmung: 100mm Mineralwolle
 Surestep Bodenbelag - hochgezogen

Dachgruppe
 Dachdämmung: 100mm Mineralwolle

Paneele
 Wanddämmung: 60mm Mineralwolle

Fenster
 Fenster mit Gasfüllung

Sanitär
 Druckreduzierventil inkl. Rückspülfilter

Sonstige
 Zementgebundenen Bodenspanplatten

Gezeichnet von: TK
 Gezeichnet am: 28.10.2022 15:28:16
 Zeichnungs-Nr.: sa20dhneubach.dwg

Bitte um Bestätigung und Retournierung
 Datum: _____
 Unterschrift, Firmenstempel