


SA3

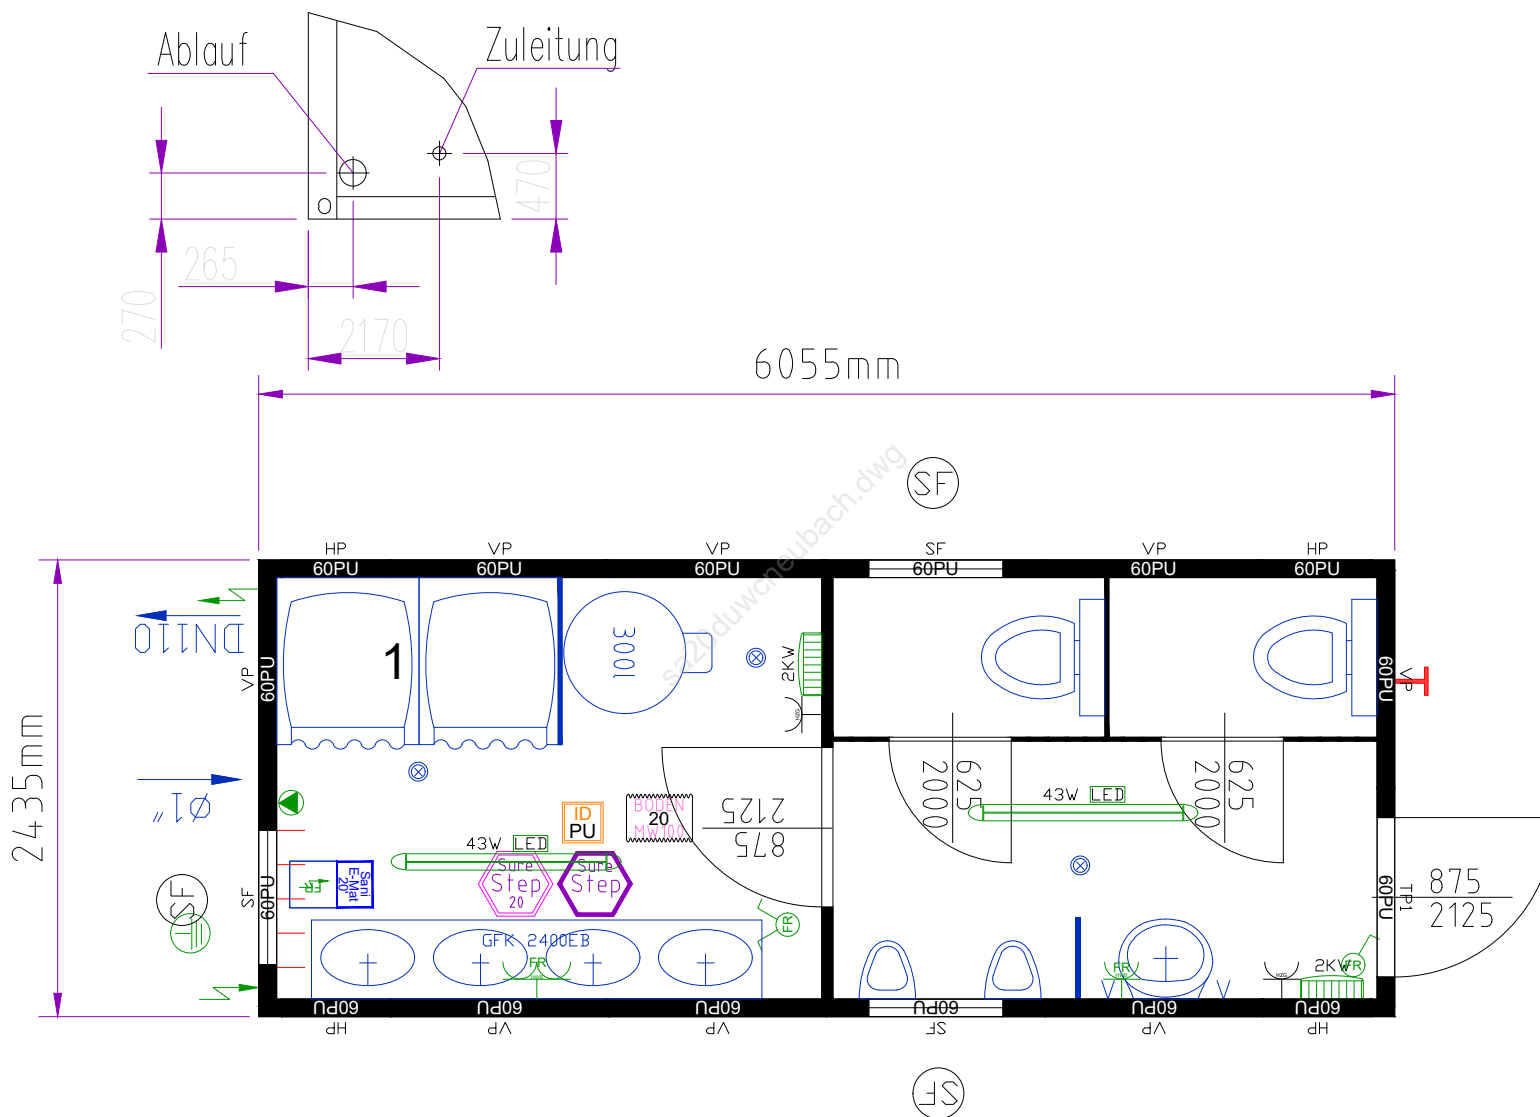

sa20duwcneubach.dwg

Containeranlage bestehend aus :
 Container: 1x20'
 Rauminnenhöhe: 2540 mm
 Lackierung: R: RAL 5010 P:RAL 5010

Allgemein

- Innendekor: weiß
- Stahlblechausführung (komplett)
- Neutralisiert

Elektrik

Elektrik: VDE (400V/32A/5-polig)

Bodengruppe

- Staplertaschenabstand: 2050mm
- Bodendämmung: 100mm Mineralwolle

Dachgruppe

Dachdämmung: 100mm Mineralwolle

Paneele

PU-Paneele (60mm)

Fenster

Fenster mit Gasfüllung

Sanitär

Druckreduzierventil inkl. Rückspülfilter

Sonstige

Zementgebundenen Bodenspanplatten

CONTAINEX

Gezeichnet von: TK
 Gezeichnet am: 28.10.2022 15:29:05

Bitte um Bestätigung und Retournierung

Datum: Unterschrift, Firmenstempel

Zeichnungs-Nr.: sa20duwcneubach.dwg